

|                  |     |  |                                                                                    |
|------------------|-----|--|------------------------------------------------------------------------------------|
| Premium V-2R-80h |     |  |  |
| PremiumEdition   | RLA |  |                                                                                    |

## Inhalt

## Seite

Premium V-2R-80h 02

Premium V-2R-80h + WLM 03

Premium V-2R-80h + S-Kamatik 04

Premium V-2R-80h + S-Kamatik + WLM 05



Premium V-2R-80h + BLR L-Form 6-seitig massiv 06

Premium V-2R-80h + S-Kamatik + BLR L-Form 6-seitig massiv 07

Premium V-2R-80h + Abgasstutzen 90° 08

Brandschutz 09

Heizkammerabstände 10

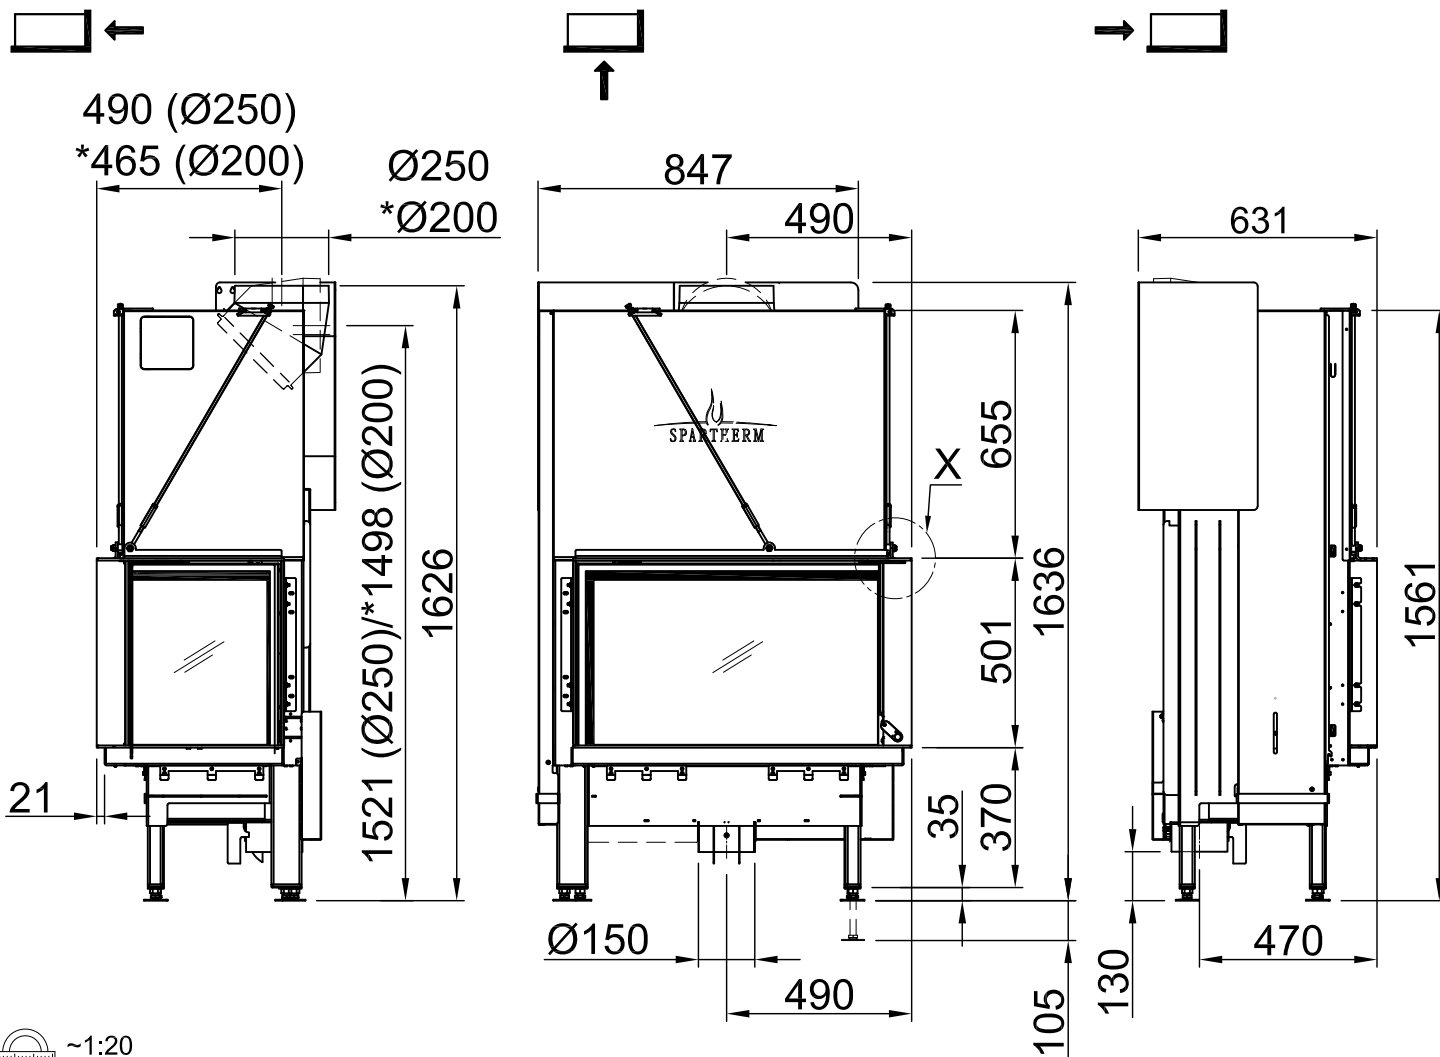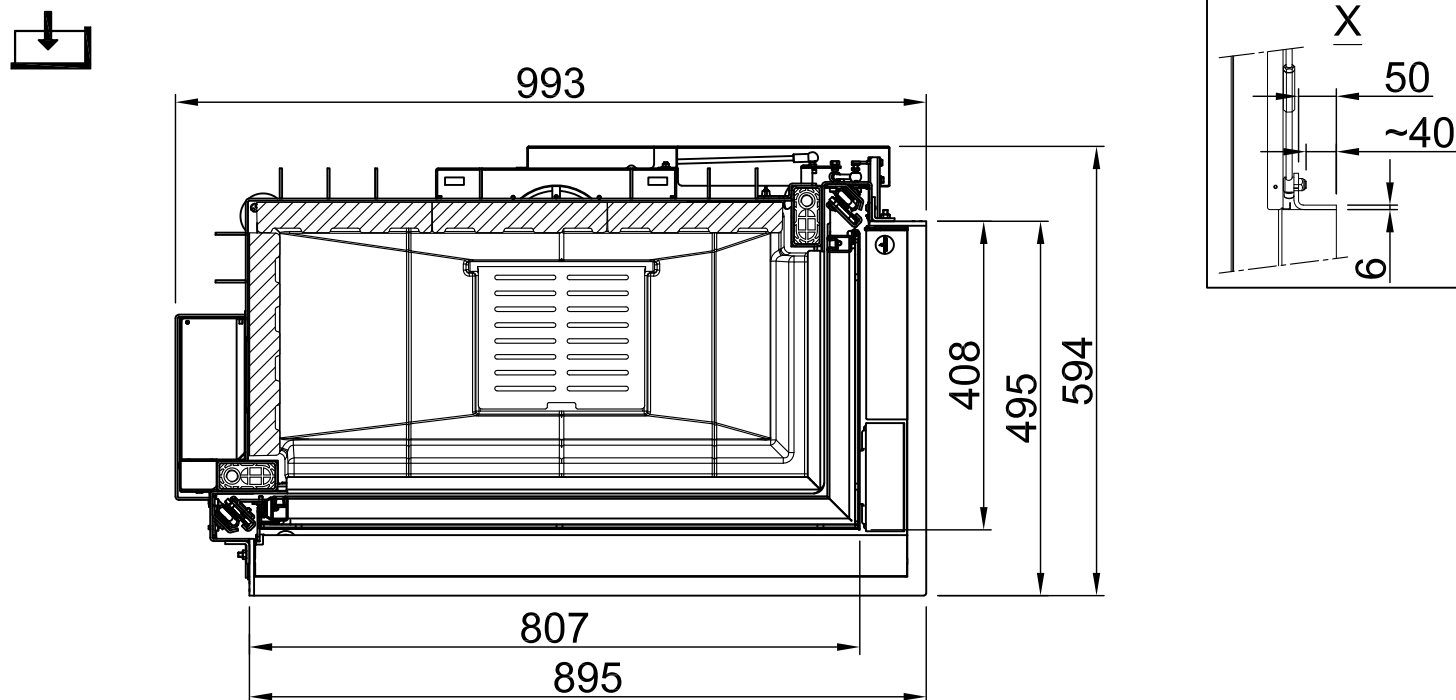 ~1:20 ~1:10

All representations and drawings are under absolutely protected. Reproduction or publication, including individual details, without our written approval. Technical data subject to change. Errors and omissions excepted.

Alle Abbildungen und Zeichnungen sind unterabsolutrechtlich geschützt. Vervielfältigung oder Veröffentlichung, auch einzelner Details, nur mit unserer Genehmigung. Technische Änderungen und Irrtümer vorbehalten. Alle Repräsentationen und Zeichnungen sind unterabsolutrechtlich geschützt. Vervielfältigung oder Veröffentlichung, einschließlich einzelner Details, nur mit unserer schriftlichen Genehmigung. Technische Daten sind Änderungen unterworfen. Fehler und Unvollständigkeiten sind ausgenommen.



Tous les représentations et dessins sont sous protection absolue. Toute réimpression ou publication, y compris des détails individuels, nécessite notre autorisation. Sous réserve de modifications techniques et d'erreurs.

Todos los dibujos y todos los dibujos están protegidos por derechos de propiedad intelectual. Solo se permite el uso o la publicación, incluso de detalles particulares, con nuestra autorización. Reservado el derecho a realizar modificaciones técnicas y correcciones de errores.


Alle afbeeldingen en tekeningen zijn auteursrechtelijk beschermd. Gebruik of publicatie, ook van aparte gegevens, alleen met onze toelating. Technische wijzigingen en mogelijke fouten voorbehouden.

Всі зображення та креслення захищені авторським правом. Використання або публікація, в тому числі окремих фрагментів, тільки з нашого дозволу. Можливі технічні змінення і омибки.


|              |
|--------------|
| *optional    |
| *optional    |
| *option      |
| *opzionale   |
| *opcional    |
| *optionele   |
| *opcjonalny  |
| *опционально |

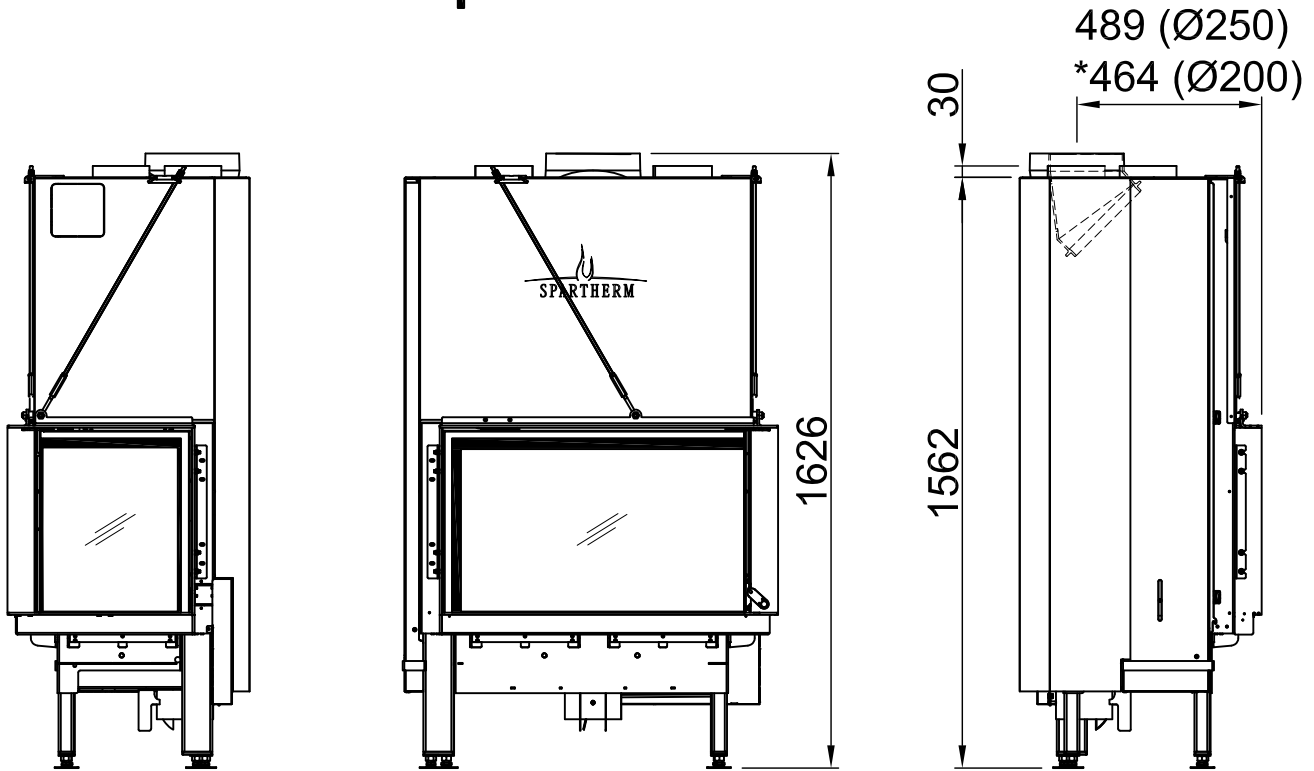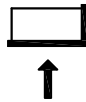


 ~1:20

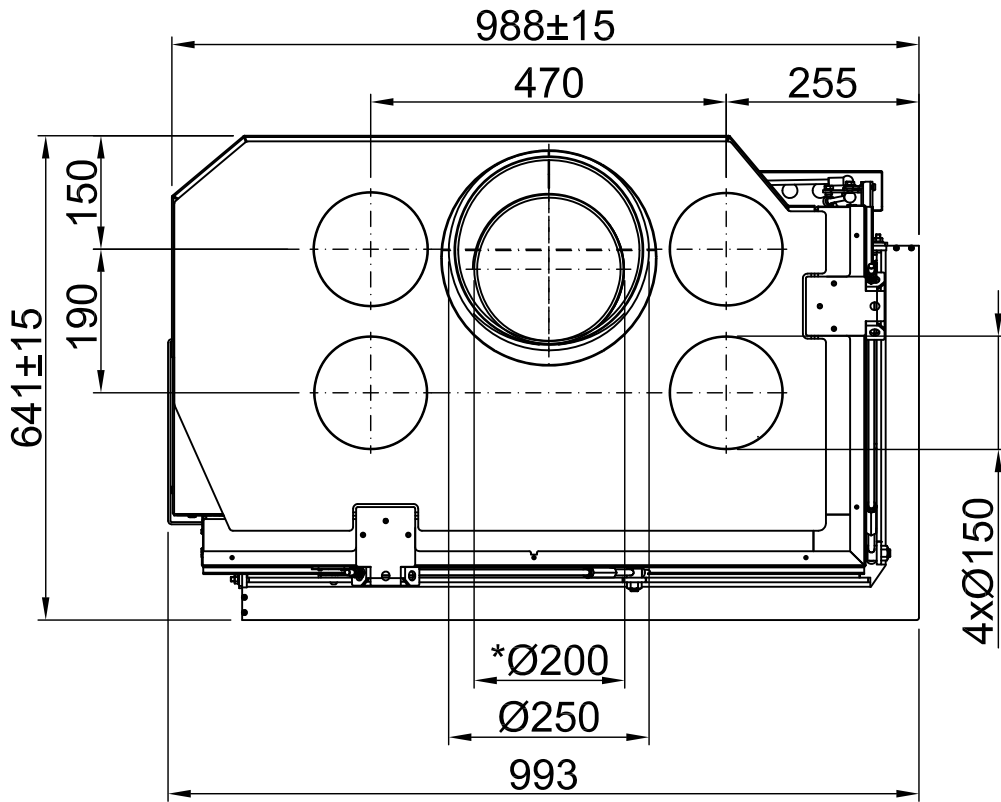

 ~1:10



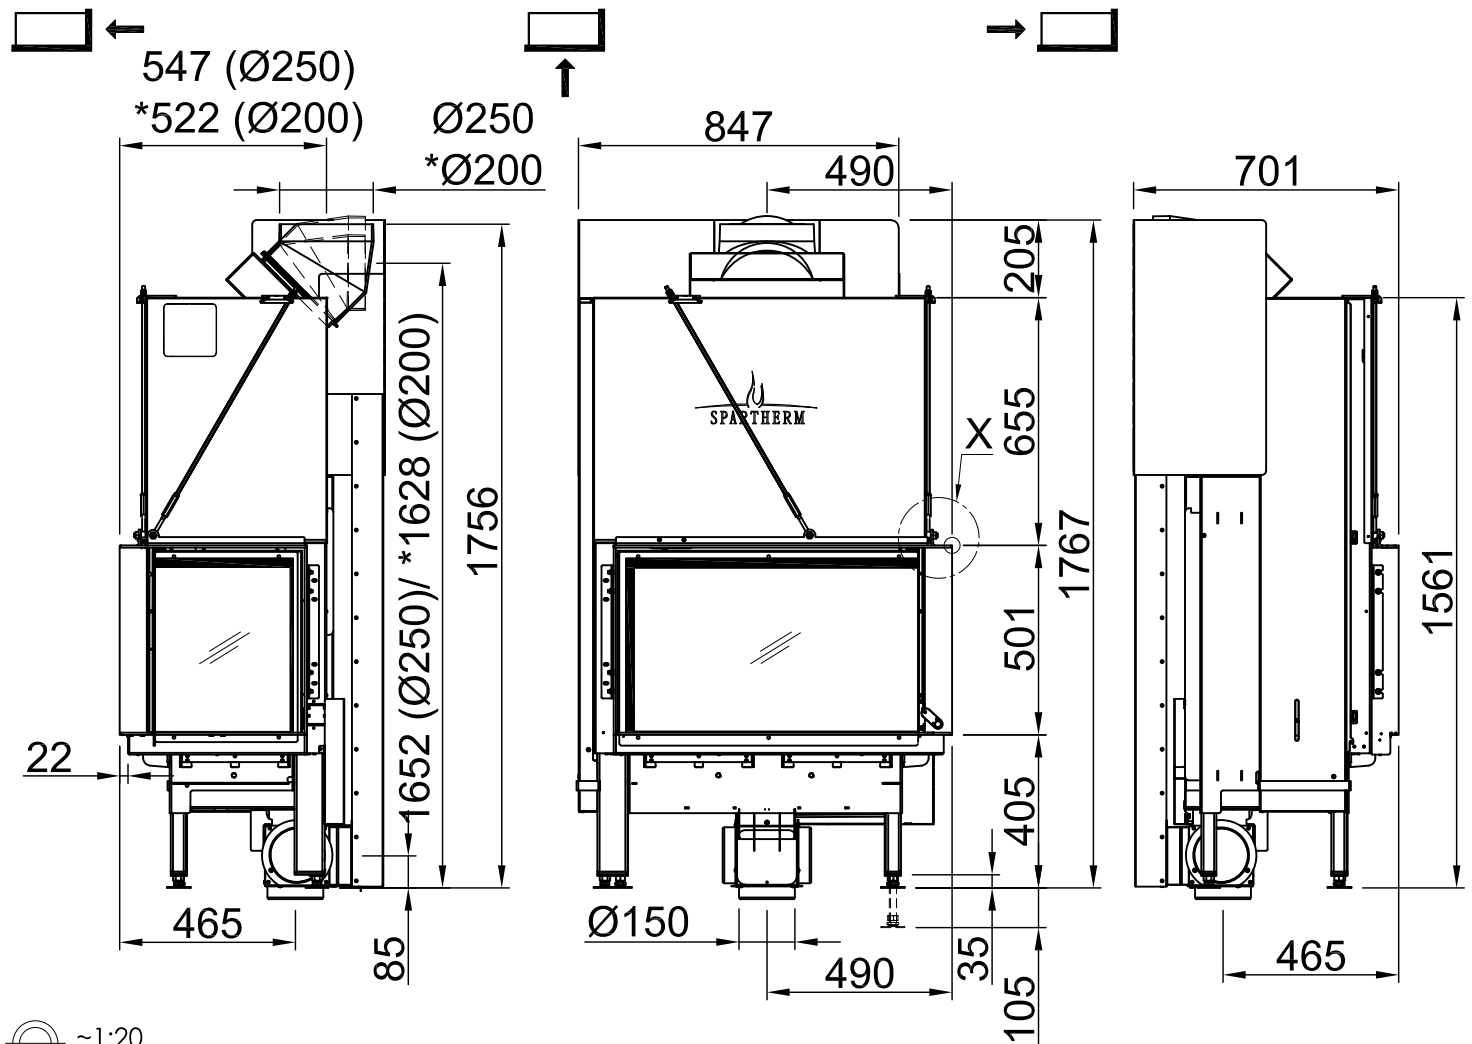


~1:20

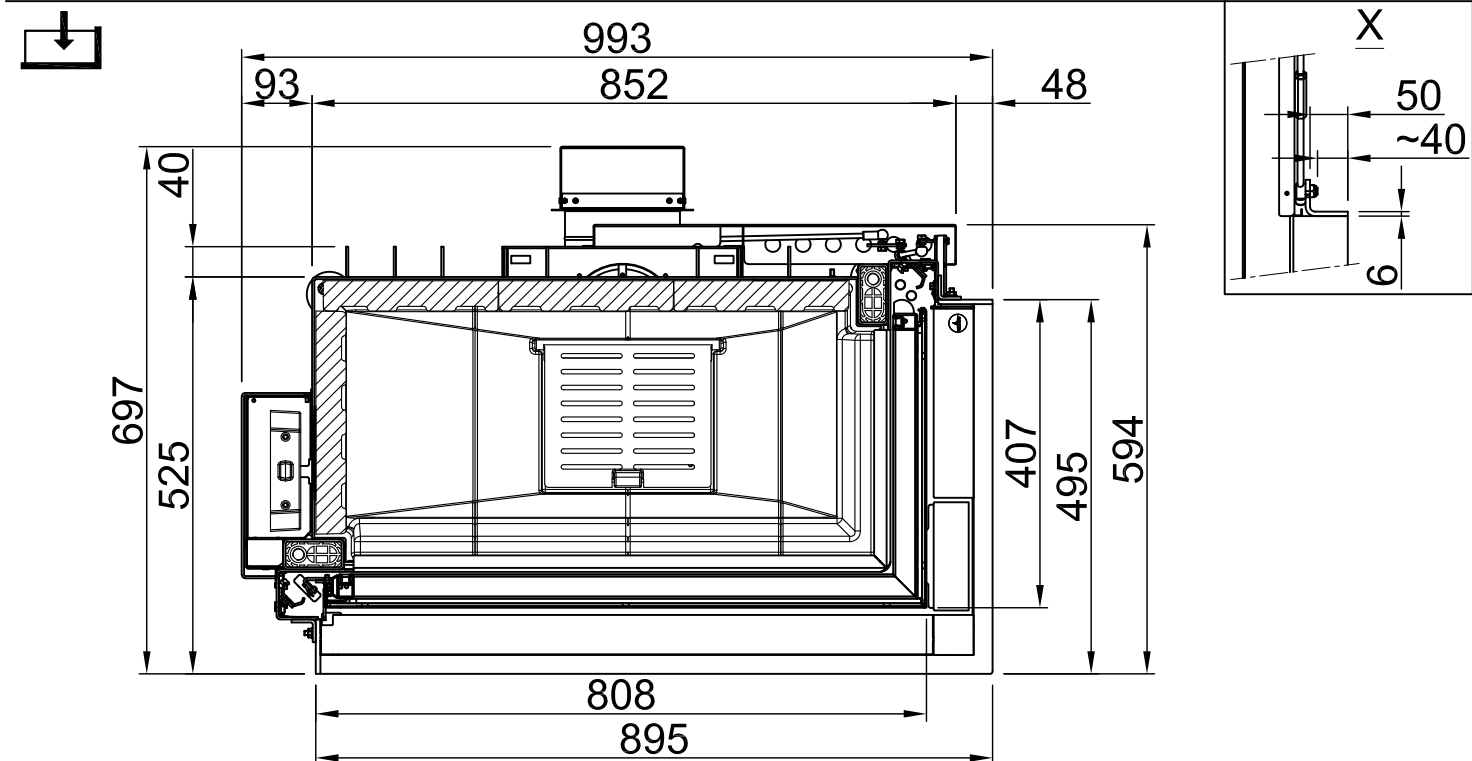

~1:10



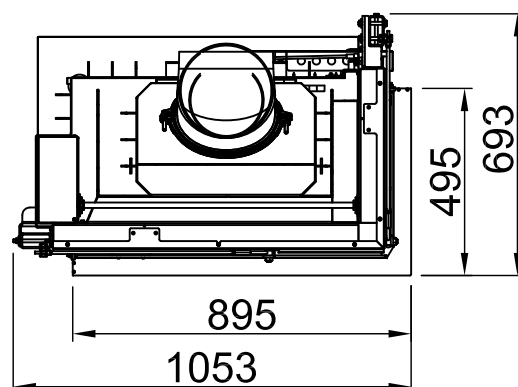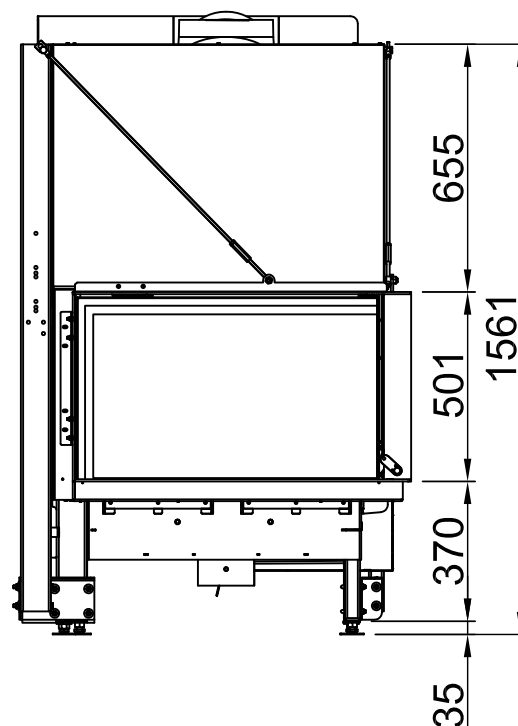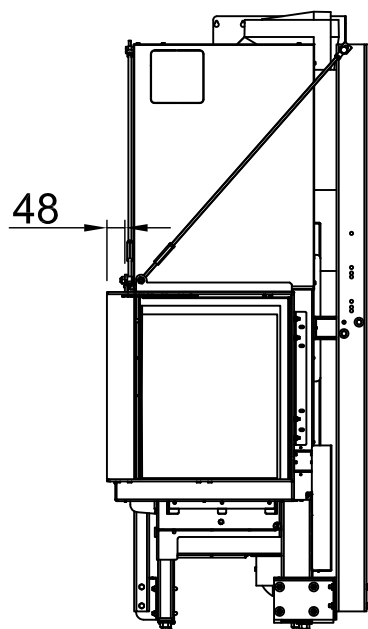

~1:20

Alle Abbildungen und Zeichnungen sind urheberrechtlich geschützt. Verwertung oder Veröffentlichung, auch einzelner Details, nur mit unserer Genehmigung. Technische Änderungen und Irrtümer vorbehalten.  
All representations and drawings are protected by applicable copyright laws. Utilisation or publication, including individual details, only with our written approval. Technical data subject to change. Errors and omissions excepted.  
Les illustrations et les dessins sont tous protégés par des droits d'auteur. Toute utilisation ou publication, y compris de détails individuels, nécessite notre autorisation. Sous réserve de modifications techniques et d'erreurs.  
Tutte le immagini e tutti i disegni sono protetti da diritto d'autore. L'uso o la pubblicazione, anche di dettagli singoli, necessitano della nostra autorizzazione. Con riserva di modifiche tecniche e errori.  
Todas las ilustraciones y todos los dibujos están protegidos por derechos de propiedad intelectual. Solo se permite el uso o la publicación, incluso de detalles particulares, con nuestra autorización. Reservado el derecho a realizar modificaciones técnicas y correcciones de errores.  
Alle afbeeldingen en tekeningen zijn auteursrechtelijk beschermd. Gebruik of publicatie, ook van aparte gegevens, alleen met onze toelating. Technische wijzigingen en mogelijke fouten voorbehouden.  
Wszystkie grafiki i rysunki chronione są prawem autorskim. Wykorzystywanie lub publikowanie, również pojedynczych szczegółów, wyłącznie za naszą zgodą. Zastrzegamy sobie prawo do zmian technicznych i pomyłek.  
Все рисунки и чертежи защищены авторским правом. Использование или публикация, в том числе отдельных фрагментов, только с нашего разрешения. Возможны технические изменения и ошибки.

\*optional

\*optional

\*optional




\*optional

\*optional

\*optional

\*optional

\*optional

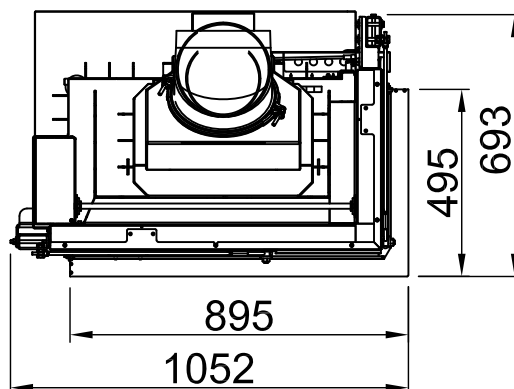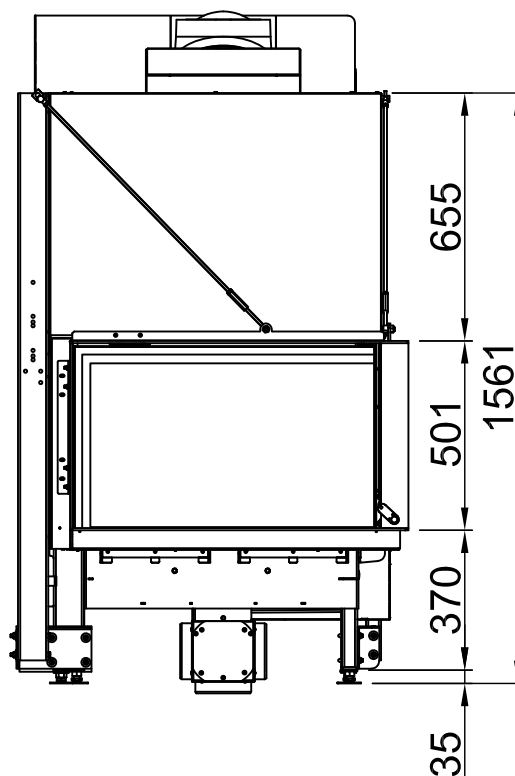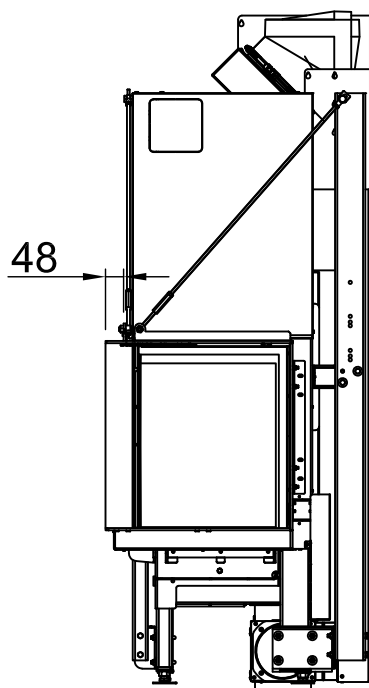

~1:20

Alle Abbildungen und Zeichnungen sind urheberrechtlich geschützt. Verwertung oder Veröffentlichung, auch einzelner Details, nur mit unserer Genehmigung. Technische Änderungen und Irrtümer vorbehalten.  
 All representations and drawings are protected by applicable copyright laws. Utilisation or publication, including individual details, only with our written approval. Technical data subject to change. Errors and omissions excepted.  
 Tutte le illustrazioni e tutti i disegni sono protetti da diritto d'autore. L'uso o la pubblicazione, anche di dettagli singoli, necessitano della nostra autorizzazione. Con riserva di modifiche tecniche e errori.  
 Todas las ilustraciones y todos los dibujos están protegidos por derechos de propiedad intelectual. Solo se permite el uso o la publicación, incluso de detalles particulares, con nuestra autorización. Reservado el derecho a realizar modificaciones técnicas y correcciones de errores.  
 Alle afbeeldingen en tekeningen zijn auteursrechtelijk beschermd. Gebruik of publicatie, ook van aparte gegevens, alleen met onze toelating. Technische wijzigingen en mogelijke fouten voorbehouden.  
 Wszystkie grafiki i rysunki chronione są prawem autorskim. Wykorzystywanie lub publikowanie, również pojedynczych szczegółów, wyłącznie za naszą zgodą. Zastrzegamy sobie prawo do zmian technicznych i pomyłek.  
 Все рисунки и чертежи защищены авторским правом. Использование или публикация, в том числе отдельных фрагментов, только с нашего разрешения. Возможны технические изменения и ошибки.

\*optional

\*optional

\*optional

\*optional



\*optional

\*optional

\*optional

\*optional

\*optional

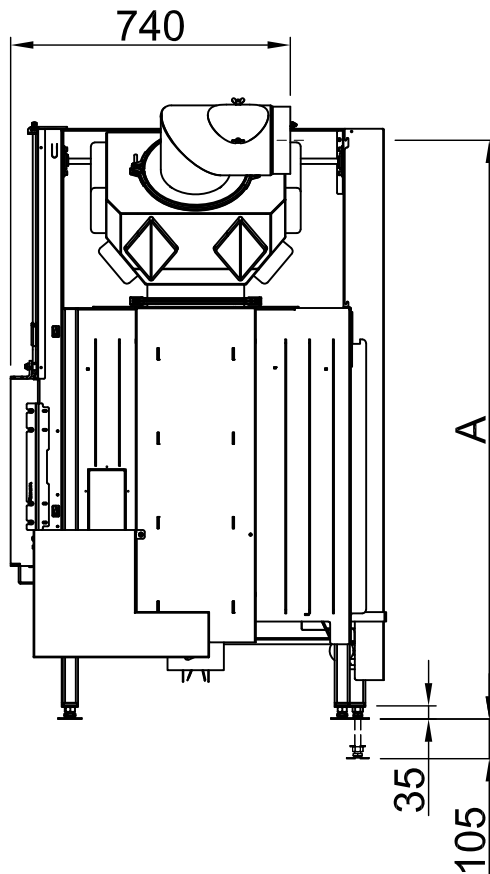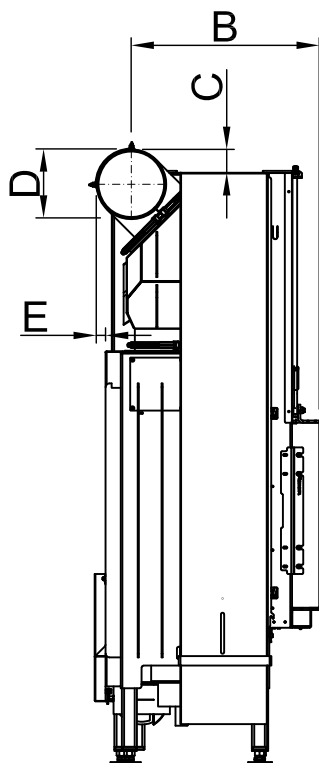


| Abgasstutzen 90° |      |      |      |
|------------------|------|------|------|
| D                | Ø180 | Ø200 | Ø250 |
| A                | 1531 | 1538 | 1556 |
| B                | 497  | 504  | 522  |
| C                | 62   | 79   | 122  |
| E                | 25   | 42   | 84   |



~1:20

Alle Abbildungen und Zeichnungen sind urheberrechtlich geschützt. Verwertung oder Veröffentlichung, auch einzelner Details, nur mit unserer Genehmigung. Technische Änderungen und Irrtümer vorbehalten.  
 All representations and drawings are protected by applicable copyright laws. Utilisation or publication, including individual details, only with our written approval. Technical data subject to change. Errors and omissions excepted.  
 Les illustrations et les dessins sont tous protégés par des droits d'auteur. Toute utilisation ou publication, y compris de détails individuels, nécessite notre autorisation. Sous réserve de modifications techniques et d'erreurs.  
 Tutte le immagini e tutti i disegni sono protetti da diritto d'autore. L'uso o la pubblicazione, anche di dettagli singoli, necessitano della nostra autorizzazione. Con riserva di modifiche tecniche e errori.  
 Todas las ilustraciones y todos los dibujos están protegidos por derechos de propiedad intelectual. Solo se permite el uso o la publicación, incluso de detalles particulares, con nuestra autorización. Reservado el derecho a realizar modificaciones técnicas y correcciones de errores.  
 Alle afbeeldingen en tekeningen zijn auteursrechtelijk beschermd. Gebruik of publicatie, ook van aparte gegevens, alleen met onze toelating. Technische wijzigingen en mogelijke fouten voorbehouden.  
 Wszystkie grafiki i rysunki chronione są prawem autorskim. Wykorzystywanie lub publikowanie, również pojedynczych szczegółów, wyłącznie za naszą zgodą. Zastrzegamy sobie prawo do zmian technicznych i pomyłek.  
 Все рисунки и чертежи защищены авторским правом. Использование или публикация, в том числе отдельных фрагментов, только с нашего разрешения. Возможны технические изменения и ошибки.

\*optional  
 \*optional  
 \*optional  
 \*optional  
 \*optional  
 \*optional  
 \*optional

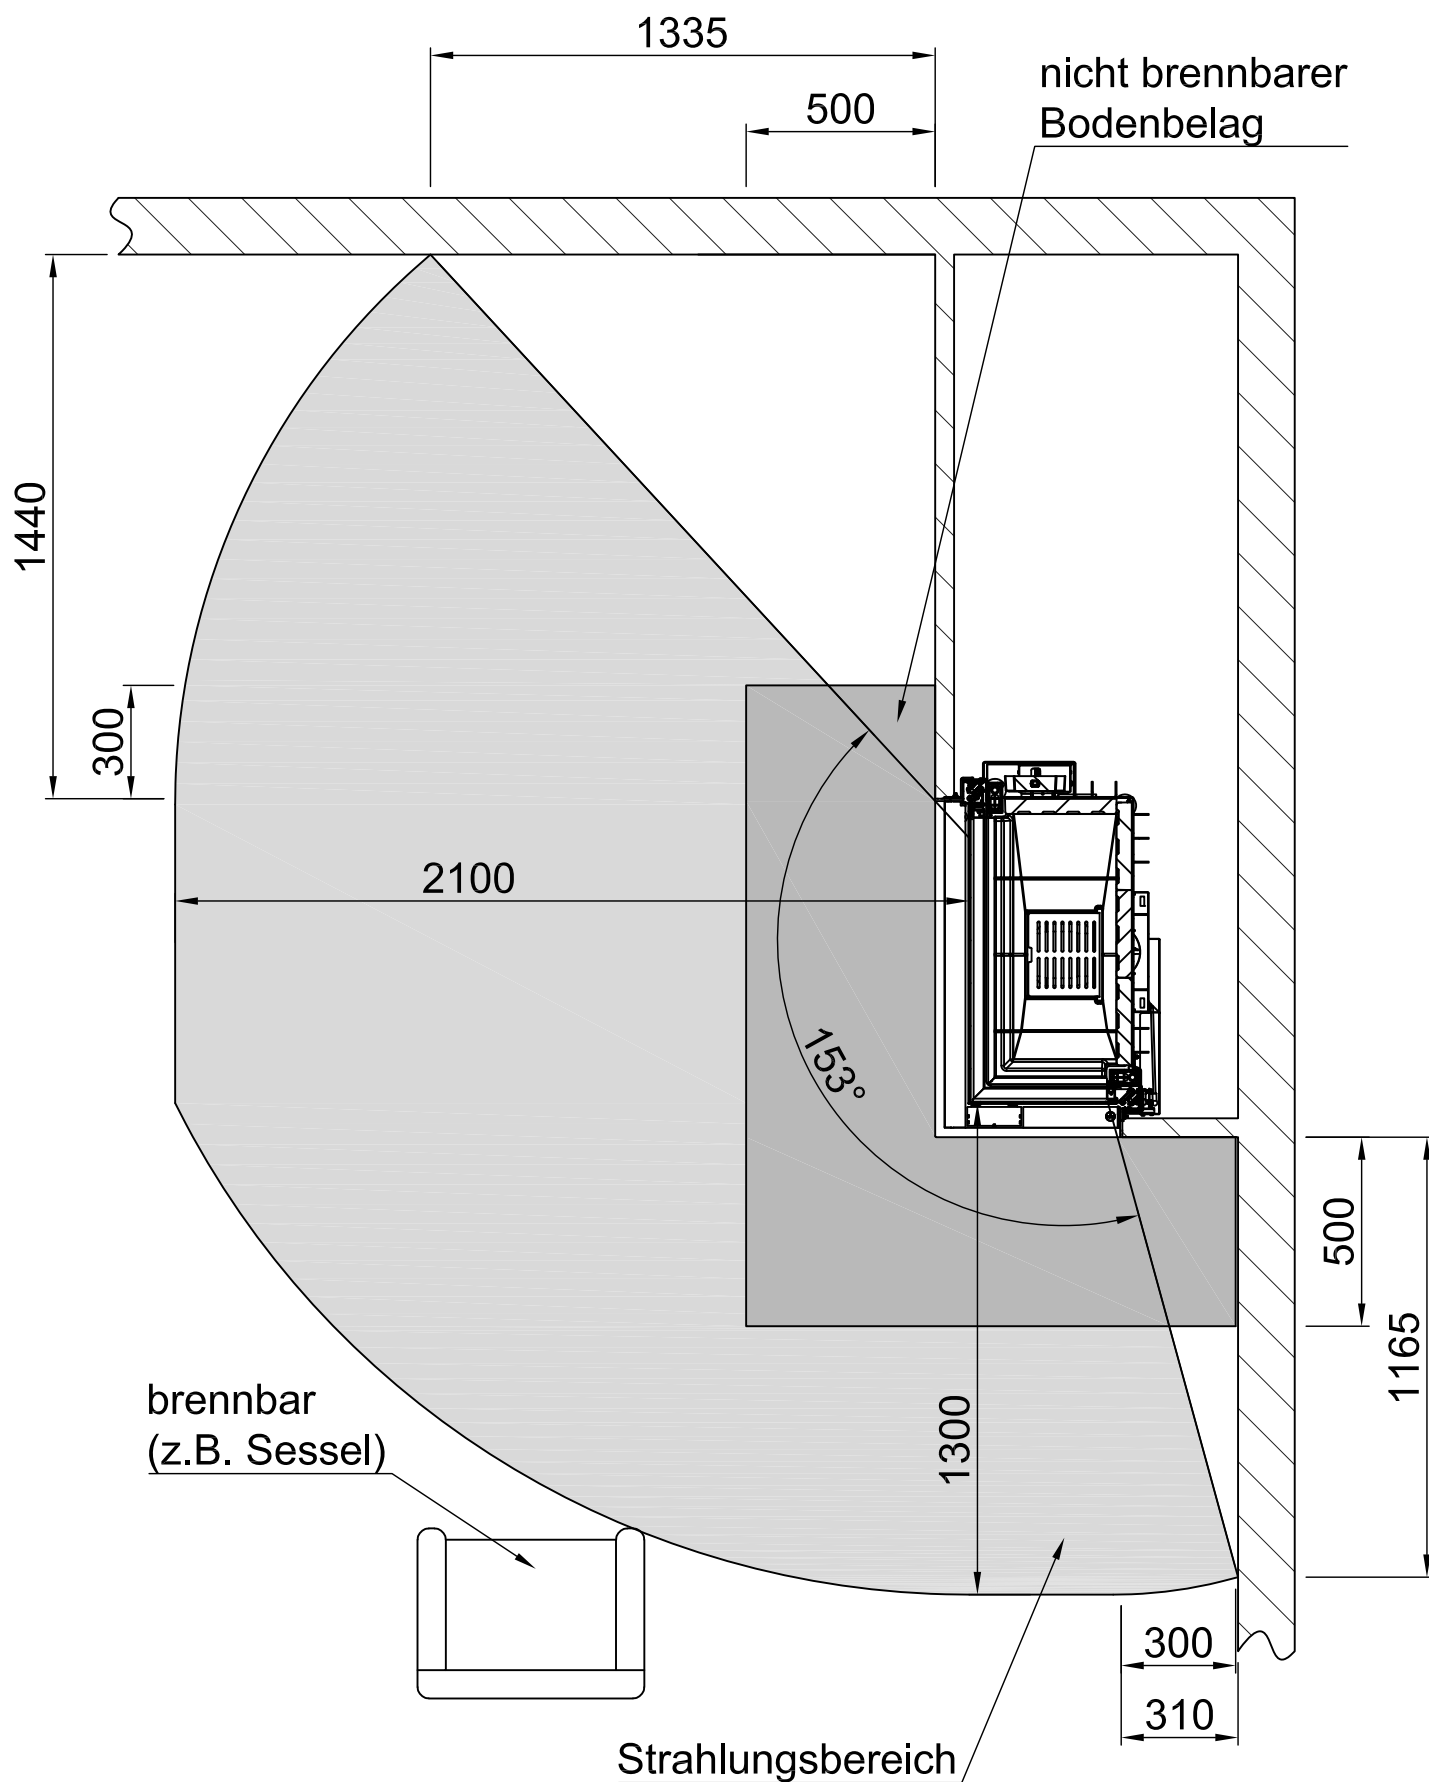

Alla Abbildungen und Zeichnungen sind urheberrechtlich geschützt. Verwertung oder Veröffentlichung, auch einzelner Details, nur mit unserer Genehmigung. Technische Änderungen und Irrtümer vorbehalten. All representations and drawings are protected by applicable copyright laws. Utilisation or publication, including individual details, only with our written approval. Technical data subject to change. Errors and omissions excepted.


Les illustrations et les dessins sont tous protégés par des droits d'auteur. Toute utilisation ou publication, y compris de détails individuels, nécessite notre autorisation. Nous réservons des modifications techniques et d'erreurs. Tutti i disegni sono protetti da diritti d'autore. L'uso o la pubblicazione, anche di dettagli singoli, necessitano della nostra autorizzazione. Con riserva di modifiche tecniche e errori.

Todas las ilustraciones y todos los dibujos están protegidos por derechos de propiedad intelectual. Solo se permite el uso o la publicación, incluso de detalles particulares, con nuestra autorización. Reservado el derecho a realizar modificaciones técnicas y correcciones de errores.

Alle afbeeldingen en tekeningen zijn auteursrechtelijk beschermd. Gebruik of publicatie, ook van aparte gegevens, alleen met onze toelating. Technische wijzigingen en mogelijke fouten voorbehouden. Все рисунки и чертежи защищены авторским правом. Использование или публикация, в том числе отдельных фрагментов, только с нашего разрешения. Возможны технические изменения и ошибки.

|              |
|--------------|
| *optional    |
| *optional    |
| *option      |
| *opzionale   |
| *opclonal    |
| *optionele   |
| *opcjonalny  |
| *опционально |

|                                     |     |         |                                                                                    |
|-------------------------------------|-----|---------|------------------------------------------------------------------------------------|
| Heizkammerabstände Premium V-2R-80h |     |         |  |
| PremiumEdition                      | RLA | 2020/01 |                                                                                    |

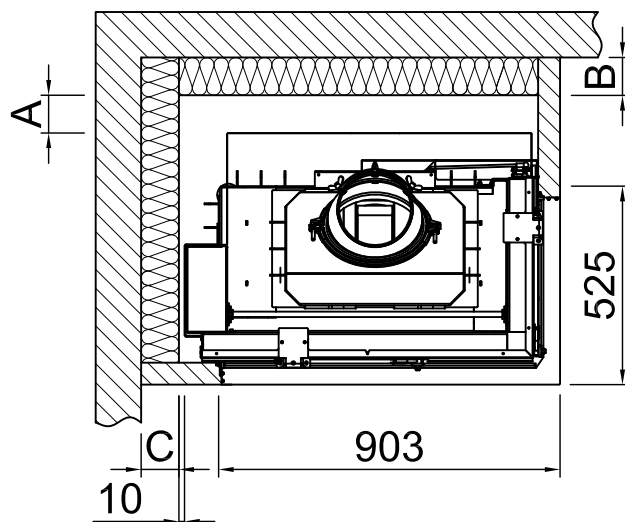

|   |                                                     |                                                                                               |                                                                                 |                                                  |
|---|-----------------------------------------------------|-----------------------------------------------------------------------------------------------|---------------------------------------------------------------------------------|--------------------------------------------------|
| A   | Abstand Heizkammer                                  | 80mm (Luftspalt >10mm!)                                                                       | -                                                                               | -                                                |
| -   | Strahlungsbereich des Sichtfensters vorne           | 2100mm                                                                                        | -                                                                               | -                                                |
| -   | Strahlungsbereich des Sichtfensters seitlich        | 1300mm                                                                                        | -                                                                               | -                                                |
| -   | Mindestquerschnitt für Umluft: 1360cm <sup>2</sup>  |                                                                                               |                                                                                 |                                                  |
| -   | Mindestquerschnitt für Zuluft: 1625 cm <sup>2</sup> |                                                                                               |                                                                                 |                                                  |
| Geltungsbereich: EU-Länder   |                                                     | SILCA 250KM<br>Zulassung Nr.: Z-43.14-117<br>(als Ersatz für Vormauerung + Referenzdämmstoff) | -                                                                               | -                                                |
| B   | Wärmedämmung hinten <sup>1</sup>                    | 60mm                                                                                          | -                                                                               | -                                                |
| C   | Wärmedämmung seitlich <sup>1</sup>                  | 60mm                                                                                          | -                                                                               | -                                                |
| -   | Wärmedämmung Aufstellboden <sup>1</sup>             | 0mm                                                                                           | -                                                                               | -                                                |
| -   | Wärmedämmung Decke <sup>1</sup>                     | 0mm                                                                                           | -                                                                               | -                                                |
| Geltungsbereich: Deutschland   |                                                     | SILCA 250KM<br>Zulassung Nr.: Z-43.14-117<br>(als Ersatz für Vormauerung + Referenzdämmstoff) | SILCA 250KM<br>Zulassung Nr.: Z-43.14-117<br>(als Ersatz für Referenzdämmstoff) | Referenzdämmstoff<br>(Steinwolle nach AGI-Q 132) |
| B   | Wärmedämmung hinten <sup>1/2</sup>                  | 60mm                                                                                          | 60mm+100mm<br>Vormauerung                                                       | 70mm+100mm<br>Vormauerung                        |
| C   | Wärmedämmung seitlich <sup>1/2</sup>                | 60mm                                                                                          | 60mm+100mm<br>Vormauerung                                                       | 70mm+100mm<br>Vormauerung                        |
| -   | Wärmedämmung Aufstellboden <sup>1/2</sup>           | 0mm                                                                                           | 0mm                                                                             | 0mm                                              |
| -   | Wärmedämmung Decke <sup>1/2</sup>                   | 0mm                                                                                           | 0mm                                                                             | 0mm                                              |
| <sup>1</sup> Gilt nur für Bauteile mit einem U-Wert (Wärmedurchgangskoeffizient) > 0,4 $\frac{W}{m^2K}$ . Bei einem U-Wert < 0,4 $\frac{W}{m^2K}$ sind die länderspezifischen Anforderungen zu beachten.<br><sup>2</sup> Der Wärmeschutz vor Anbauflächen ohne brennbare Baustoffe und ohne rückseitige Einbaumöbel ("nicht zu schützende Wand") muss mit 8cm Referenzdämmstoff oder entsprechendem Ersatzdämmstoff (bei Silca 250KM= 50mm) vorgesehen werden. |                                                     |                                                                                               |                                                                                 |                                                  |

Alle Abbildungen und Zeichnungen sind urheberrechtlich geschützt. Verwertung oder Veröffentlichung, auch einzelner Details, nur mit unserer Genehmigung. Technische Änderungen und Irrtümer vorbehalten.  
 All representations and drawings are protected by applicable copyright laws. Utilisation or publication, including individual details, only with our written approval. Technical data subject to change. Errors and omissions excepted.  
 Les illustrations et les dessins sont tous protégés par des droits d'auteur. Toute utilisation ou publication, y compris de détails individuels, nécessite notre autorisation. Sous réserve de modifications techniques et d'erreurs.  
 Tutte le immagini e tutti i disegni sono protetti da diritto d'autore. L'uso o la pubblicazione, anche di dettagli singoli, necessitano della nostra autorizzazione. Con riserva di modifiche tecniche e errori.  
 Todas las ilustraciones y todos los dibujos están protegidos por derechos de propiedad intelectual. Solo se permite el uso o la publicación, incluso de detalles particulares, con nuestra autorización. Reservado el derecho a realizar modificaciones técnicas y correcciones de errores.  
 Alle afbeeldingen en tekeningen zijn auteursrechtelijk beschermd. Gebruik of publicatie, ook van aparte gegevens, alleen met onze toelating. Technische wijzigingen en mogelijke fouten voorbehouden.  
 Wszystkie grafiki i rysunki chronione są prawem autorskim. Wykorzystywanie lub publikowanie, również pojedynczych szczegółów, wyłącznie za naszą zgodą. Zastrzegamy sobie prawo do zmian technicznych i pomyłek.  
 Все рисунки и чертежи защищены авторским правом. Использование или публикация, в том числе отдельных фрагментов, только с нашего разрешения. Возможны технические изменения и ошибки.

\*optional  
 \*optional  
 \*optional  
 \*optional  
 \*optional  
 \*optional  
 \*optional