

S13

Datenblatt



Abbildung: S13 | Oberflächenveredelung: Camina Sichtbetonoptik

Standard



Tür hoch-
schiebbar



Front
Kristall



Hinterlüftete
Rückwand

Gesamt- gewicht



ca. 650 kg

Optional



Tür schwenkbar
Anschlag li./re.

Zubehör



SMR



Vorlegeplatte

Speicherbeton



Speicherbeton

Kamineinsatz



Ekko U 67(45)51 h
NW-Leistung: 9 kW
Abgasstutzen: Ø 200 mm




Energieeffizienzklasse nach
(EU) 2015/1186

Mehr Infos unter
www.camina-schmid.de


S13

Maßzeichnung


Frontansicht M 1:20

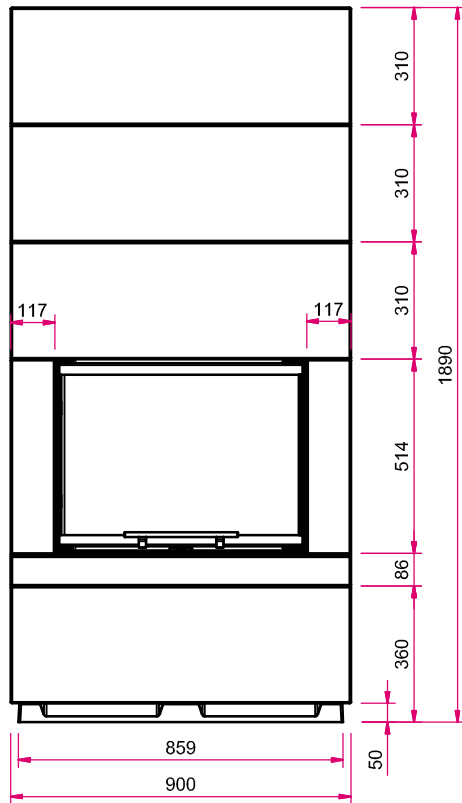

Seitenansicht links M 1:20

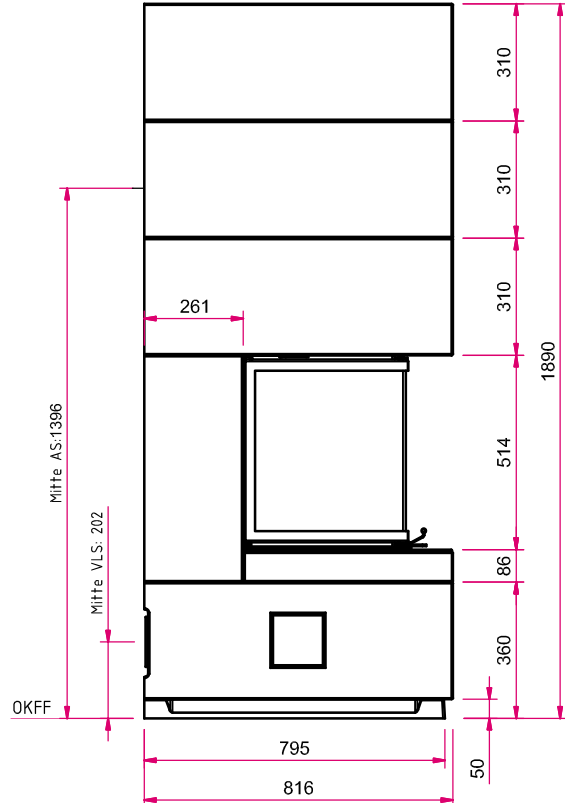

Draufsicht M 1:20

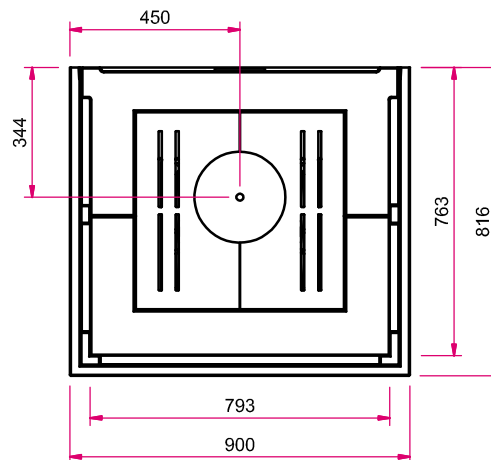

Hinweis Seitenansicht links M 1:20: AS: Abgasstutzen, VLS: Verbrennungsluftstutzen, OKFF: Oberkante Fertigfußboden

Bitte beachten Sie die Angaben für **optionales Zubehör** in unserer Preisliste.

Abbildungen ähnlich. Alle Abbildungen und Zeichnungen sind urheberrechtlich geschützt. Verwertung oder Veröffentlichung, auch einzelner Details, nur mit unserer Genehmigung. Farbliche und technische Änderungen durch Weiterentwicklungen sowie Irrtümer vorbehalten. Stand: 07/2020

S13 Designbeton

Datenblatt



Info zum
Wandaufbau

Abbildung: S13 mit Designbeton | Oberflächenveredelung: Camina Sichtbetonoptik

Standard



Tür hoch-
schiebbar



Front
Kristall



Hinterlüftete
Rückwand

Gesamt- gewicht



ca. 650 kg

Optional



Tür schwenkbar
Anschlag li./re.

Zubehör



SMR



Vorlegeplatte

Speicherbeton



Designbeton

Kamineinsatz



Ekko U 67(45)51 h
NW-Leistung: 9 kW
Abgasstutzen: Ø 200 mm




Energieeffizienzklasse nach
(EU) 2015/1186

Mehr Infos unter
www.camina-schmid.de


S13 Designbeton

Maßzeichnung


Frontansicht M 1:20

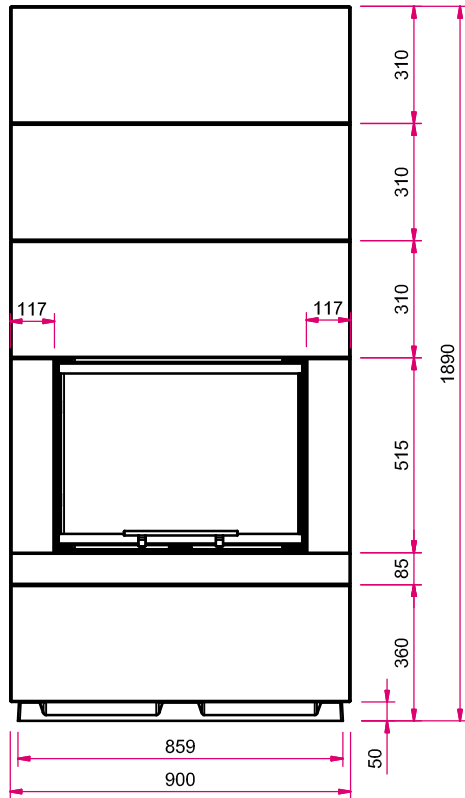

Seitenansicht links M 1:20

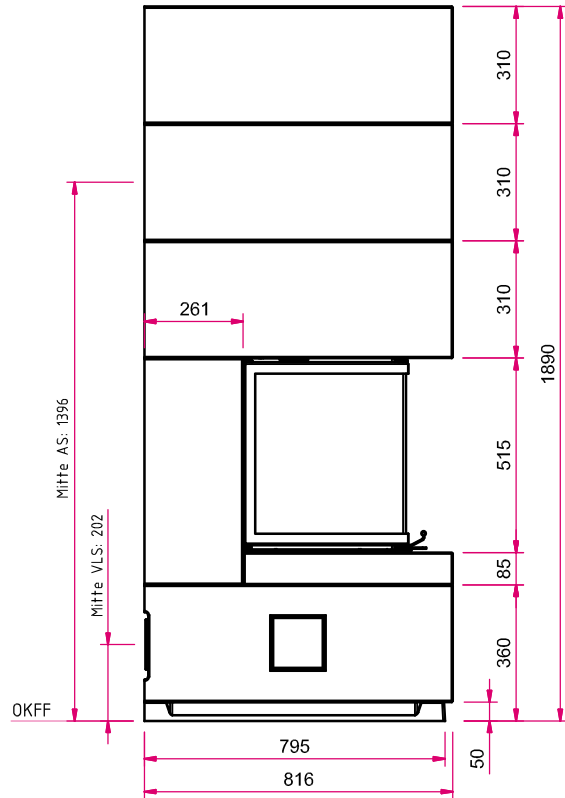

Draufsicht M 1:20

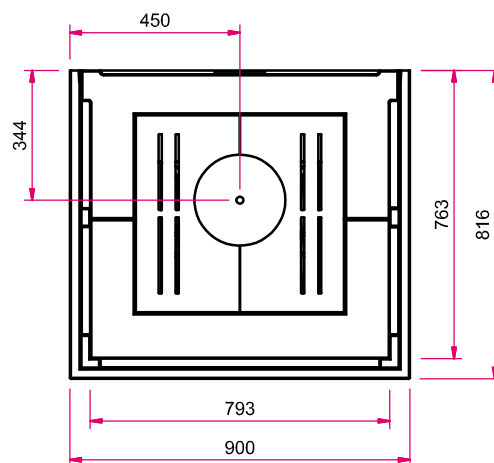

Hinweis Seitenansicht links M 1:20: AS: Abgasstutzen, VLS: Verbrennungsluftstutzen, OKFF: Oberkante Fertigfußboden

Bitte beachten Sie die Angaben für **optionales Zubehör** in unserer Preisliste.

Abbildungen ähnlich. Alle Abbildungen und Zeichnungen sind urheberrechtlich geschützt. Verwertung oder Veröffentlichung, auch einzelner Details, nur mit unserer Genehmigung. Farbliche und technische Änderungen durch Weiterentwicklungen sowie Irrtümer vorbehalten. Stand: 07/2020

S13 Naturstein-Feuertisch

Datenblatt



Abbildung: S13 mit Naturstein-Feuertisch Nero matt | Oberflächenveredelung: Camina Sichtbetonoptik

Standard



Tür hoch-
schiebbar



Front
Kristall



Hinterlüftete
Rückwand

Gesamt- gewicht



ca. 660 kg

Optional



Tür schwenkbar
Anschlag li./re.

Zubehör



SMR



Vorlegeplatte

Naturstein



Bianco Carrara



Grigio



Mocca Creme



Nero



Nero matt

Kamineinsatz



Ekko U 67(45)51 h
NW-Leistung: 9 kW
Abgasstutzen: Ø 200 mm




Energieeffizienzklasse nach
(EU) 2015/1186

Mehr Infos unter
www.camina-schmid.de


S13 Naturstein-Feuertisch

Maßzeichnung


Frontansicht M 1:20

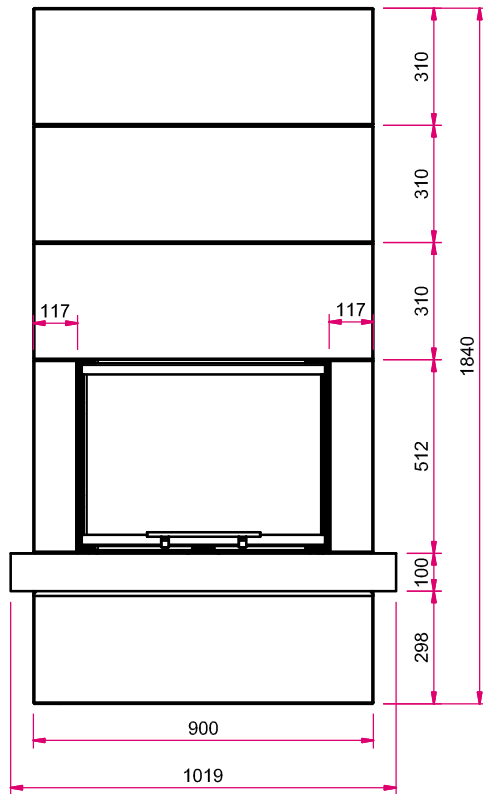

Seitenansicht links M 1:20

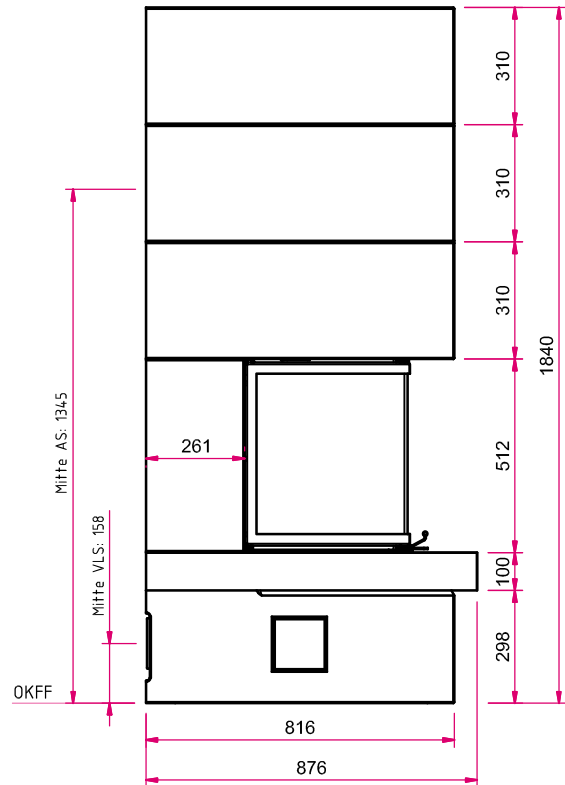

Draufsicht M 1:20

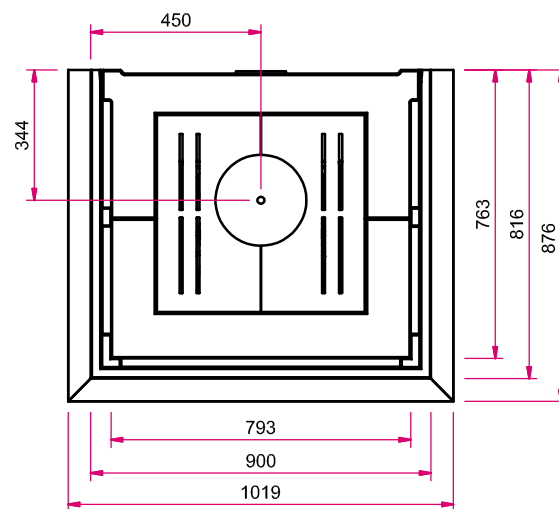

Hinweis Seitenansicht links M 1:20: AS: Abgasstutzen, VLS: Verbrennungsluftstutzen, OKFF: Oberkante Fertigfußboden

Bitte beachten Sie die Angaben für **optionales Zubehör** in unserer Preisliste.

Abbildungen ähnlich. Alle Abbildungen und Zeichnungen sind urheberrechtlich geschützt. Verwertung oder Veröffentlichung, auch einzelner Details, nur mit unserer Genehmigung. Farbliche und technische Änderungen durch Weiterentwicklungen sowie Irrtümer vorbehalten. Stand: 07/2020

S13 Ekko U 67(45)51 s

Datenblatt



Abbildung: S13 mit Ekko U 67(45)51 s und Designbeton
Oberflächenveredelung: Camina Metalleffekttechnik



Info zum
Wandaufbau

Abbildung: S13 mit Ekko U 67(45)51 s | Oberflächenveredelung: Camina Metalleffekttechnik

Standard



Tür schwenkbar
Anschlag li./re.



Front
Kristall



Hinterlüftete
Rückwand

Gesamt- gewicht



ca. 650 kg

Optional



Tür hoch-
schiebbar

Zubehör



SMR



Vorlegeplatte

Speicherbeton



Speicherbeton

Kamineinsatz



Ekko U 67(45)51 s
NW-Leistung: 9 kW
Abgasstutzen: Ø 200 mm




Energieeffizienzklasse nach
(EU) 2015/1186

Mehr Infos unter
www.camina-schmid.de


S13 Ekko U 67(45)51 s

Maßzeichnung


Frontansicht M 1:20

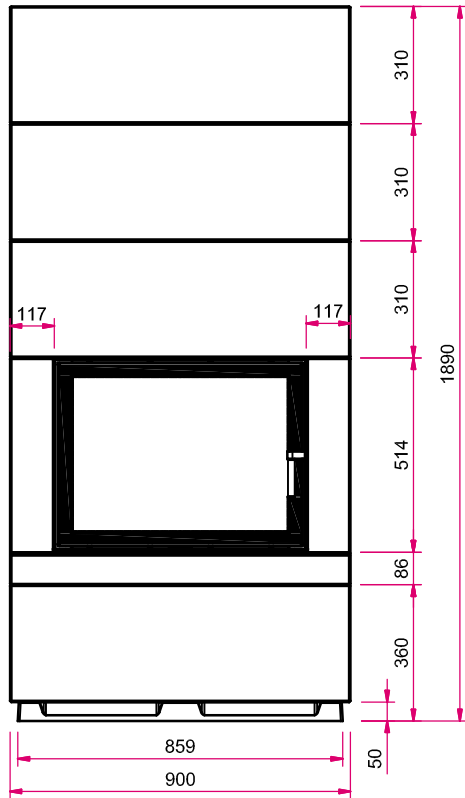

Seitenansicht links M 1:20

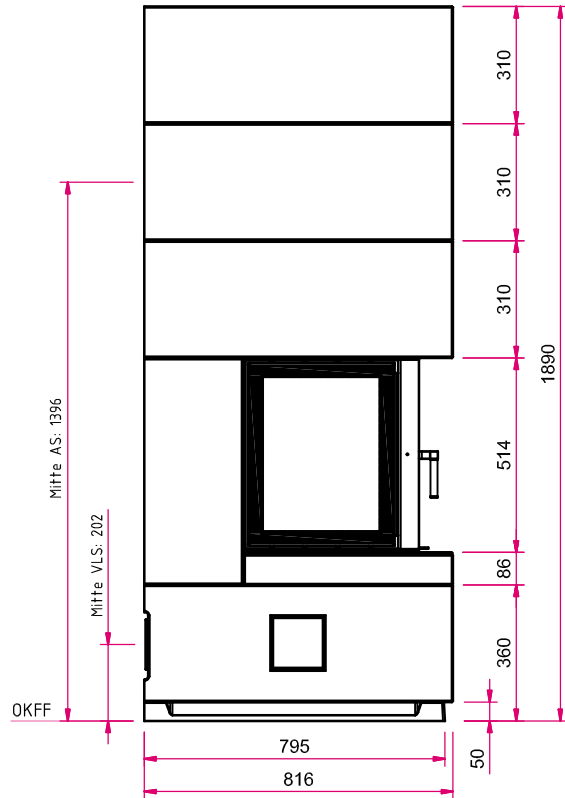

Draufsicht M 1:20

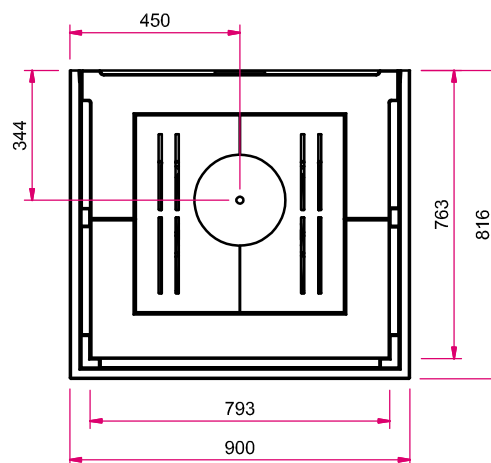

Hinweis Seitenansicht links M 1:20: AS: Abgasstutzen, VLS: Verbrennungsluftstutzen, OKFF: Oberkante Fertigfußboden

Bitte beachten Sie die Angaben für **optionales Zubehör** in unserer Preisliste.

Abbildungen ähnlich. Alle Abbildungen und Zeichnungen sind urheberrechtlich geschützt. Verwertung oder Veröffentlichung, auch einzelner Details, nur mit unserer Genehmigung. Farbliche und technische Änderungen durch Weiterentwicklungen sowie Irrtümer vorbehalten. Stand: 07/2020

S13 Ekko U 67(45)51 s und Designbeton

Datenblatt



Info zum
Wandaufbau

Abbildung: S13 mit Ekko U 67(45)51 s und Designbeton | Oberflächenveredelung: Camina Metalleffekttechnik

Standard



Tür schwenkbar
Anschlag li./re.



Front
Kristall



Hinterlüftete
Rückwand

Gesamt- gewicht



ca. 650 kg

Optional



Tür hoch-
schiebbar

Zubehör



SMR



Vorlegeplatte

Speicherbeton



Designbeton

Kamineinsatz



Ekko U 67(45)51 s
NW-Leistung: 9 kW
Abgasstutzen: Ø 200 mm




Energieeffizienzklasse nach
(EU) 2015/1186

Mehr Infos unter
www.camina-schmid.de


S13 Ekko U 67(45)51 s und Designbeton

Maßzeichnung


Frontansicht M 1:20

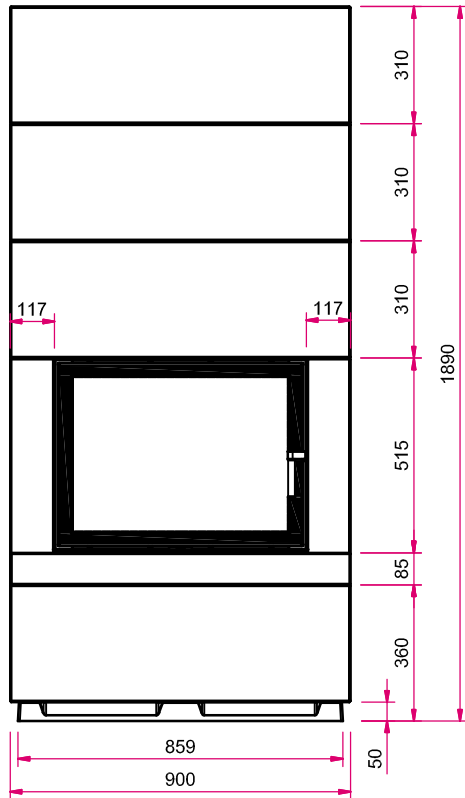

Seitenansicht links M 1:20

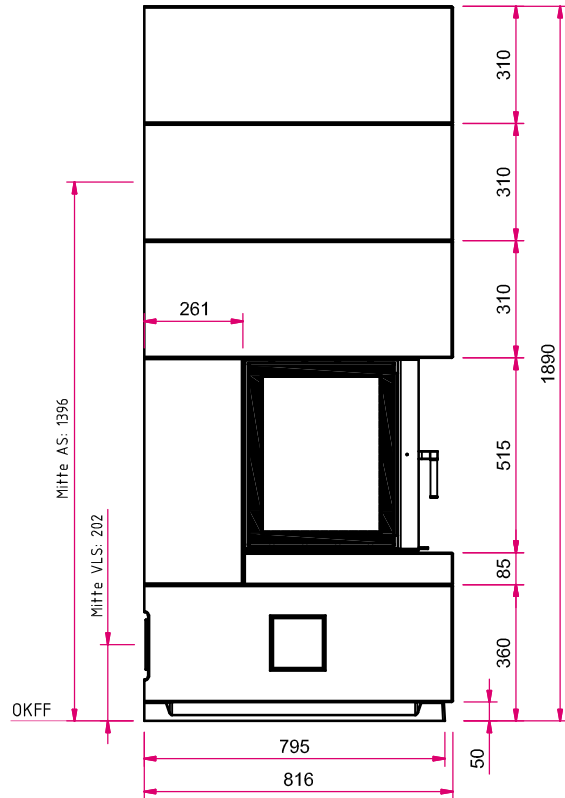

Draufsicht M 1:20

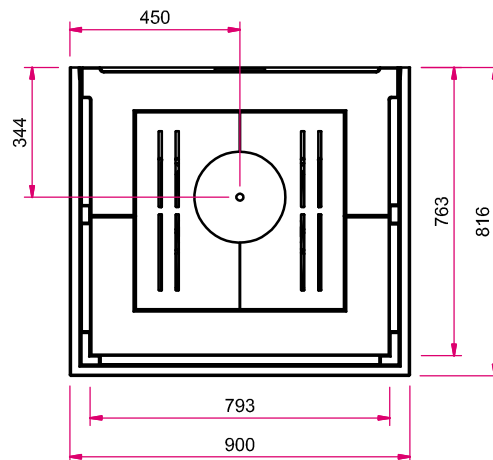

Hinweis Seitenansicht links M 1:20: AS: Abgasstutzen, VLS: Verbrennungsluftstutzen, OKFF: Oberkante Fertigfußboden

Bitte beachten Sie die Angaben für **optionales Zubehör** in unserer Preisliste.

Abbildungen ähnlich. Alle Abbildungen und Zeichnungen sind urheberrechtlich geschützt. Verwertung oder Veröffentlichung, auch einzelner Details, nur mit unserer Genehmigung. Farbliche und technische Änderungen durch Weiterentwicklungen sowie Irrtümer vorbehalten. Stand: 07/2020

S13 Ekko U 67(45)51 s und Naturstein-Feuertisch

Datenblatt



Abbildung: S13 mit Ekko U 67(45)51 s und Naturstein-Feuertisch Nero | Oberflächenveredelung: Camina Silikatanstrich

Standard



Gesamt- gewicht



ca. 660 kg

Optional



Zubehör



Naturstein



Kamineinsatz




Ekko U 67(45)51 s
NW-Leistung: 9 kW
Abgasstutzen: Ø 200 mm



Energieeffizienzklasse nach
(EU) 2015/1186

Mehr Infos unter
www.camina-schmid.de

S13 Ekko U 67(45)51 s und Naturstein-Feuertisch Maßzeichnung

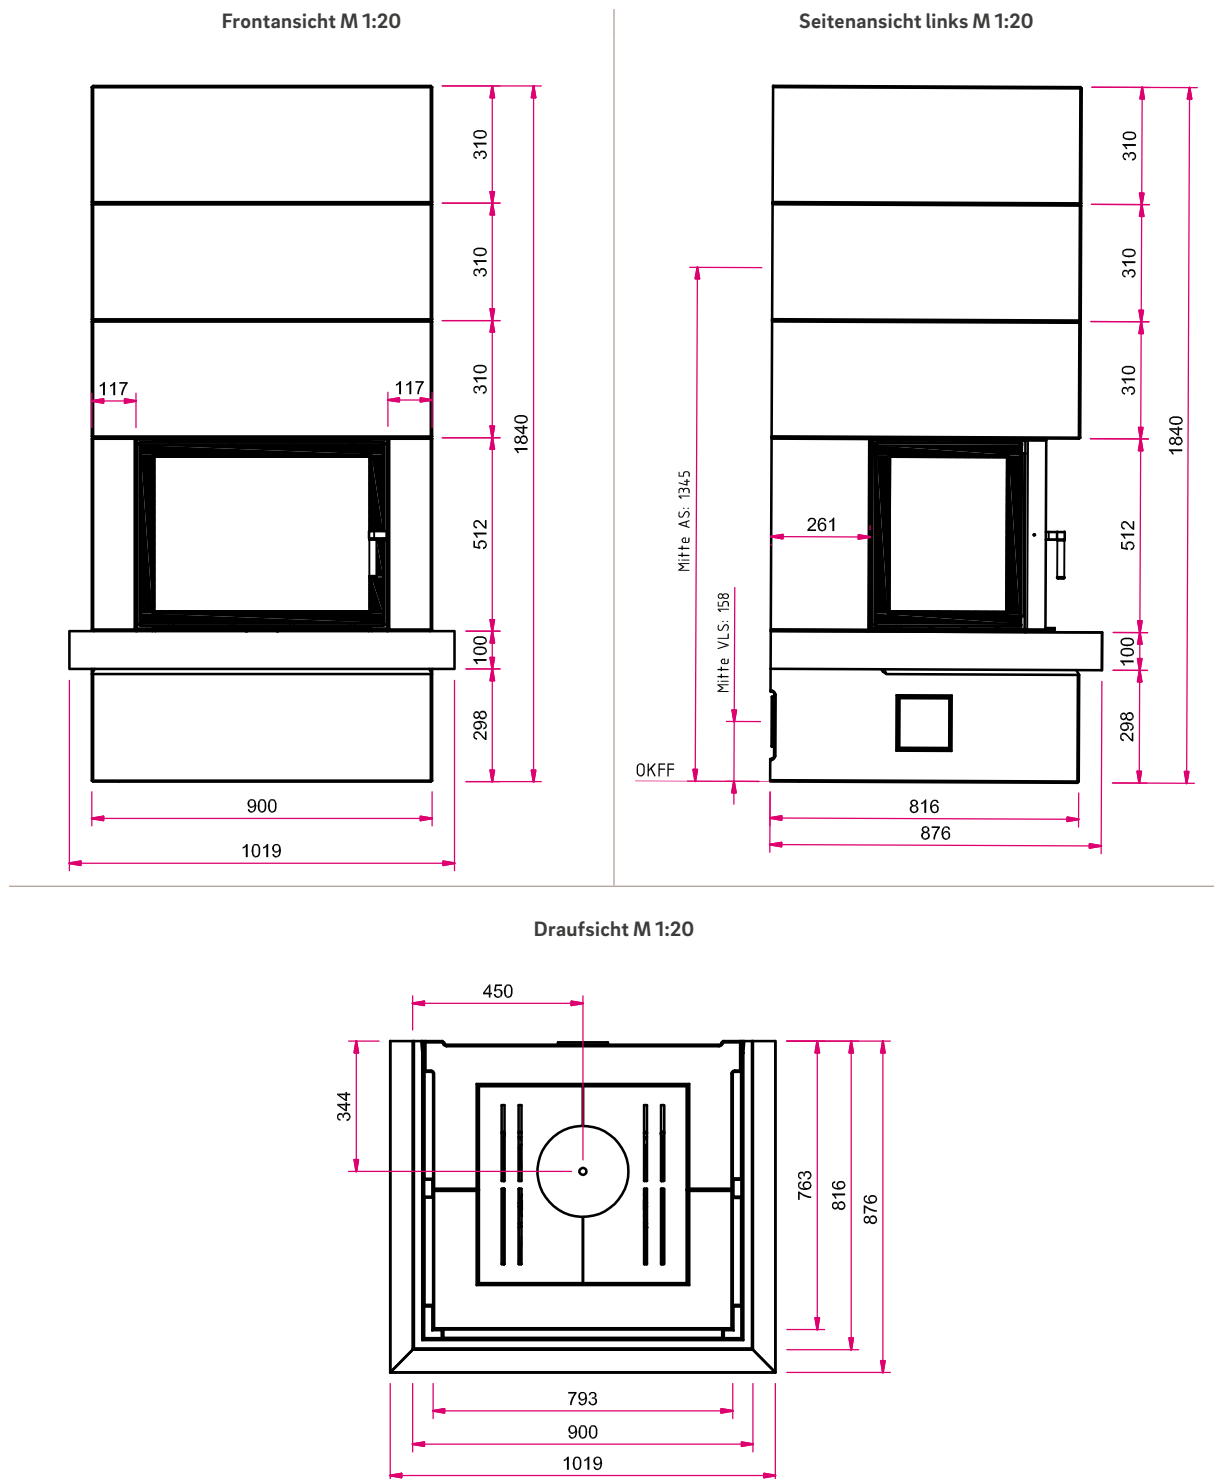

Hinweis Seitenansicht links M 1:20: AS: Abgasstutzen, **VLS:** Verbrennungsluftstutzen, **OKFF:** Oberkante Fertigfußboden

Bitte beachten Sie die Angaben für **optionales Zubehör** in unserer Preisliste.

Abbildungen ähnlich. Alle Abbildungen und Zeichnungen sind urheberrechtlich geschützt. Verwertung oder Veröffentlichung, auch einzelner Details, nur mit unserer Genehmigung. Farbliche und technische Änderungen durch Weiterentwicklungen sowie Irrtümer vorbehalten. Stand: 07/2020